



LOCAL
TECHNIQUE
GRADATEUR

Loges

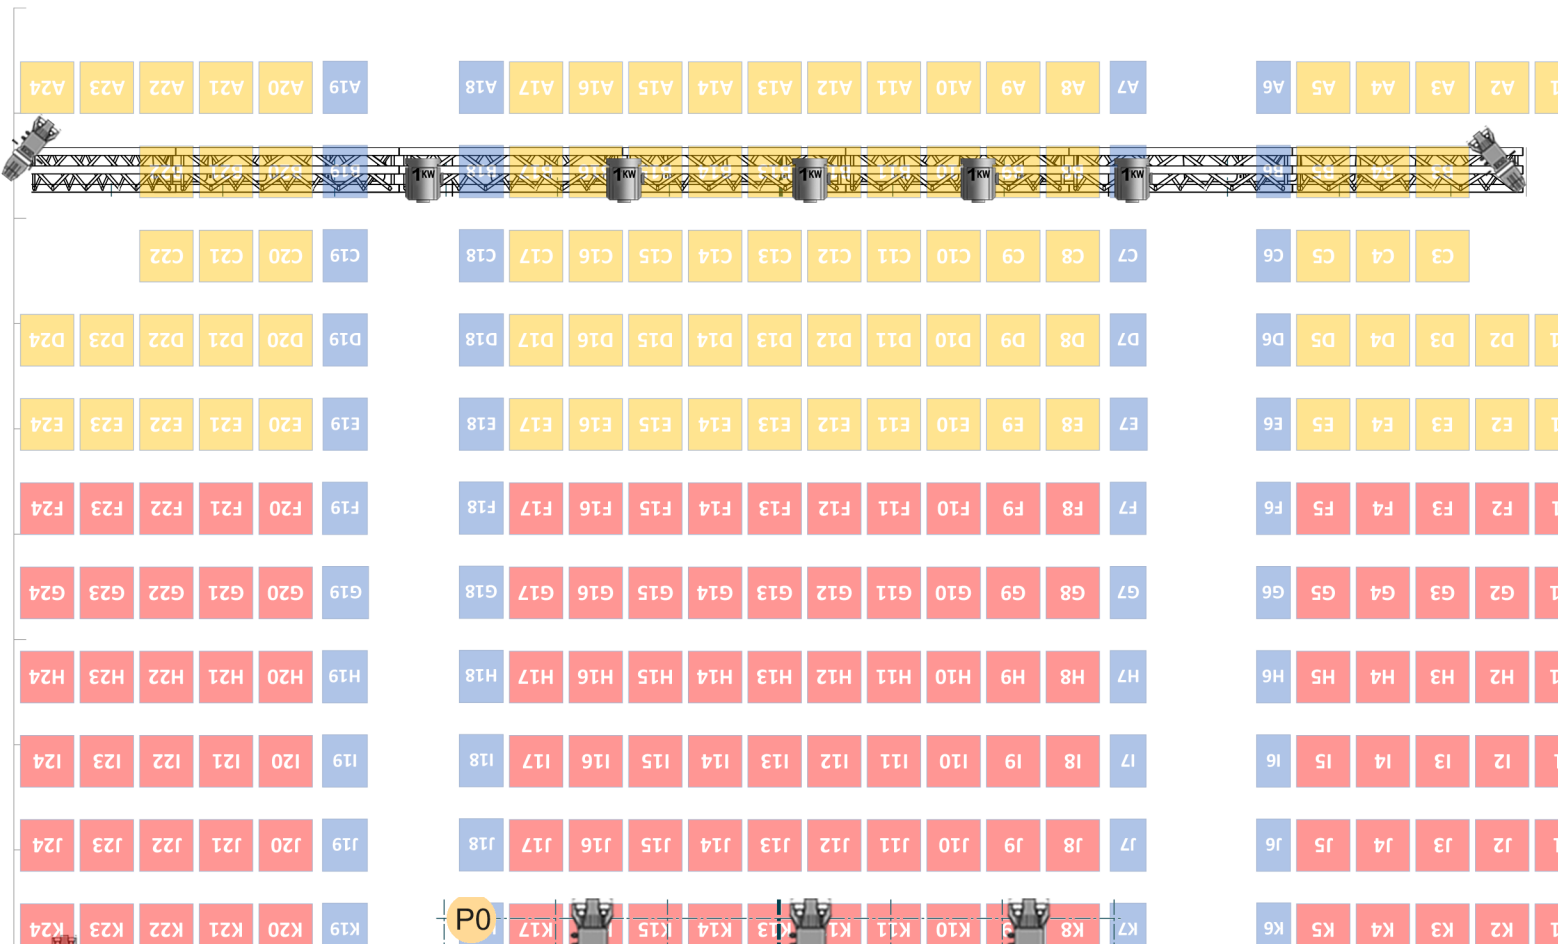

decoupe ETC 575W

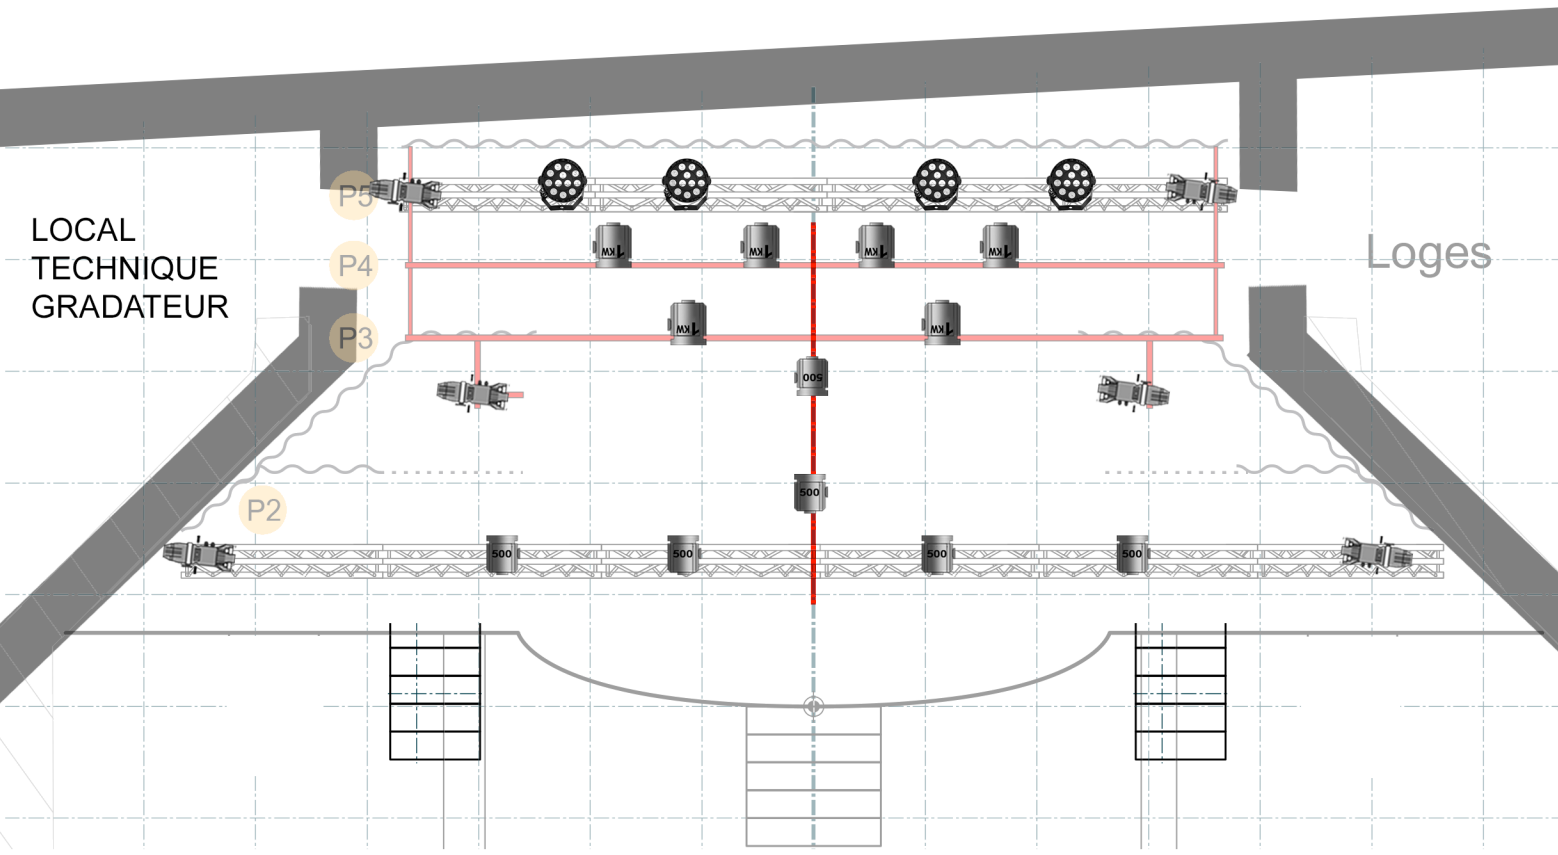

PAR



PC 1Kw Robert Julia 306H



PC 500W



PAR LED

Régie

62 places

Strapontin amovible